





SÍMBOLO	DENOMINACÃO	DIÂMETRO (mm)	QUANT.
	TUBULAÇÃO	40 cm-PS-2	612,00m
	TUBULAÇÃO	50 cm-PS-2	59,00m
	TUBULAÇÃO	60 cm-PS-2	89,00m
	CAIXA DE JUNÇÃO COM INSPEÇÃO		08
	CAIXA DE CAPTAÇÃO		28
	CAIXA DE DISSIPACÃO DE ENERGIA		7

PLANTA BAIXA - DRENAGEM
ESC: 1/350

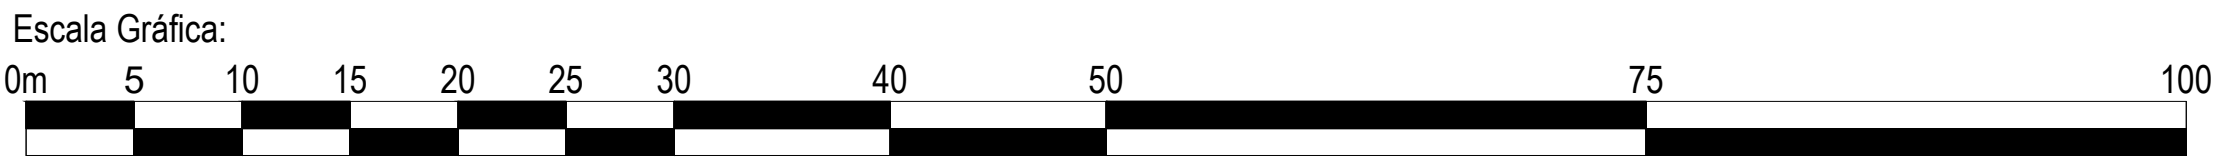

ÁREA DO LOTE 30.009,13 m²		ÁREA PARCELADA 29.989,36 m²	ÁREA DE LOTES 16.483,69 m²	ÁREA DE SISTEMA VIÁRIO 6.525,77 m²	ÁREA DE CALÇADAS 3.911,05 m²	ÓRGÃO PÚBLICO	RESPONSÁVEL TÉCNICO		<div><div>RUPP ENGENHARIA E ARQUITETURA CNPJ: 45.385.131/0001-72 FONE (49) 9 9177-9340</div></div>	NOME DA OBRA: PROJETO DE PARCELAMENTO URBANO - LOTEAMENTO SOCIAL	
ÁREA VERDE DE PRESERVAÇÃO 1.950,90 m²							ÁREA DE EQUIP. URBANOS 1.117,97 m²	ASSUNTO DA PÁGINA TRAÇADO DA REDE E QUANTITATIVO.		ENDEREÇO COLONIA RIO URUGUAI, LINHA GUILHERME EMILIO KRINDGES	
INDICAÇÃO FISCAL		LOTES PARTE L.R. 753 e 635	INSC. IMOB. 24.790	ZONA	LOCAL PERITIBA SC		PROPRIETÁRIO			PERITIBA, SANTA CATARINA	
ESCALA INDICADA		DATA MAIO/2024	DESENHO EDUARDO RUPP		FRANCHA 1/7		Município de Peritiba - CNPJ: 02.815.085/0001-20			PROPRIETÁRIO MUNICÍPIO DE PERITIBA	
PROJETO DE DRENAGEM											
LOTEAMENTO SOCIAL											