
PLANTA BAIXA PAVIMENTO PISCINA
ESCALA 1:.75

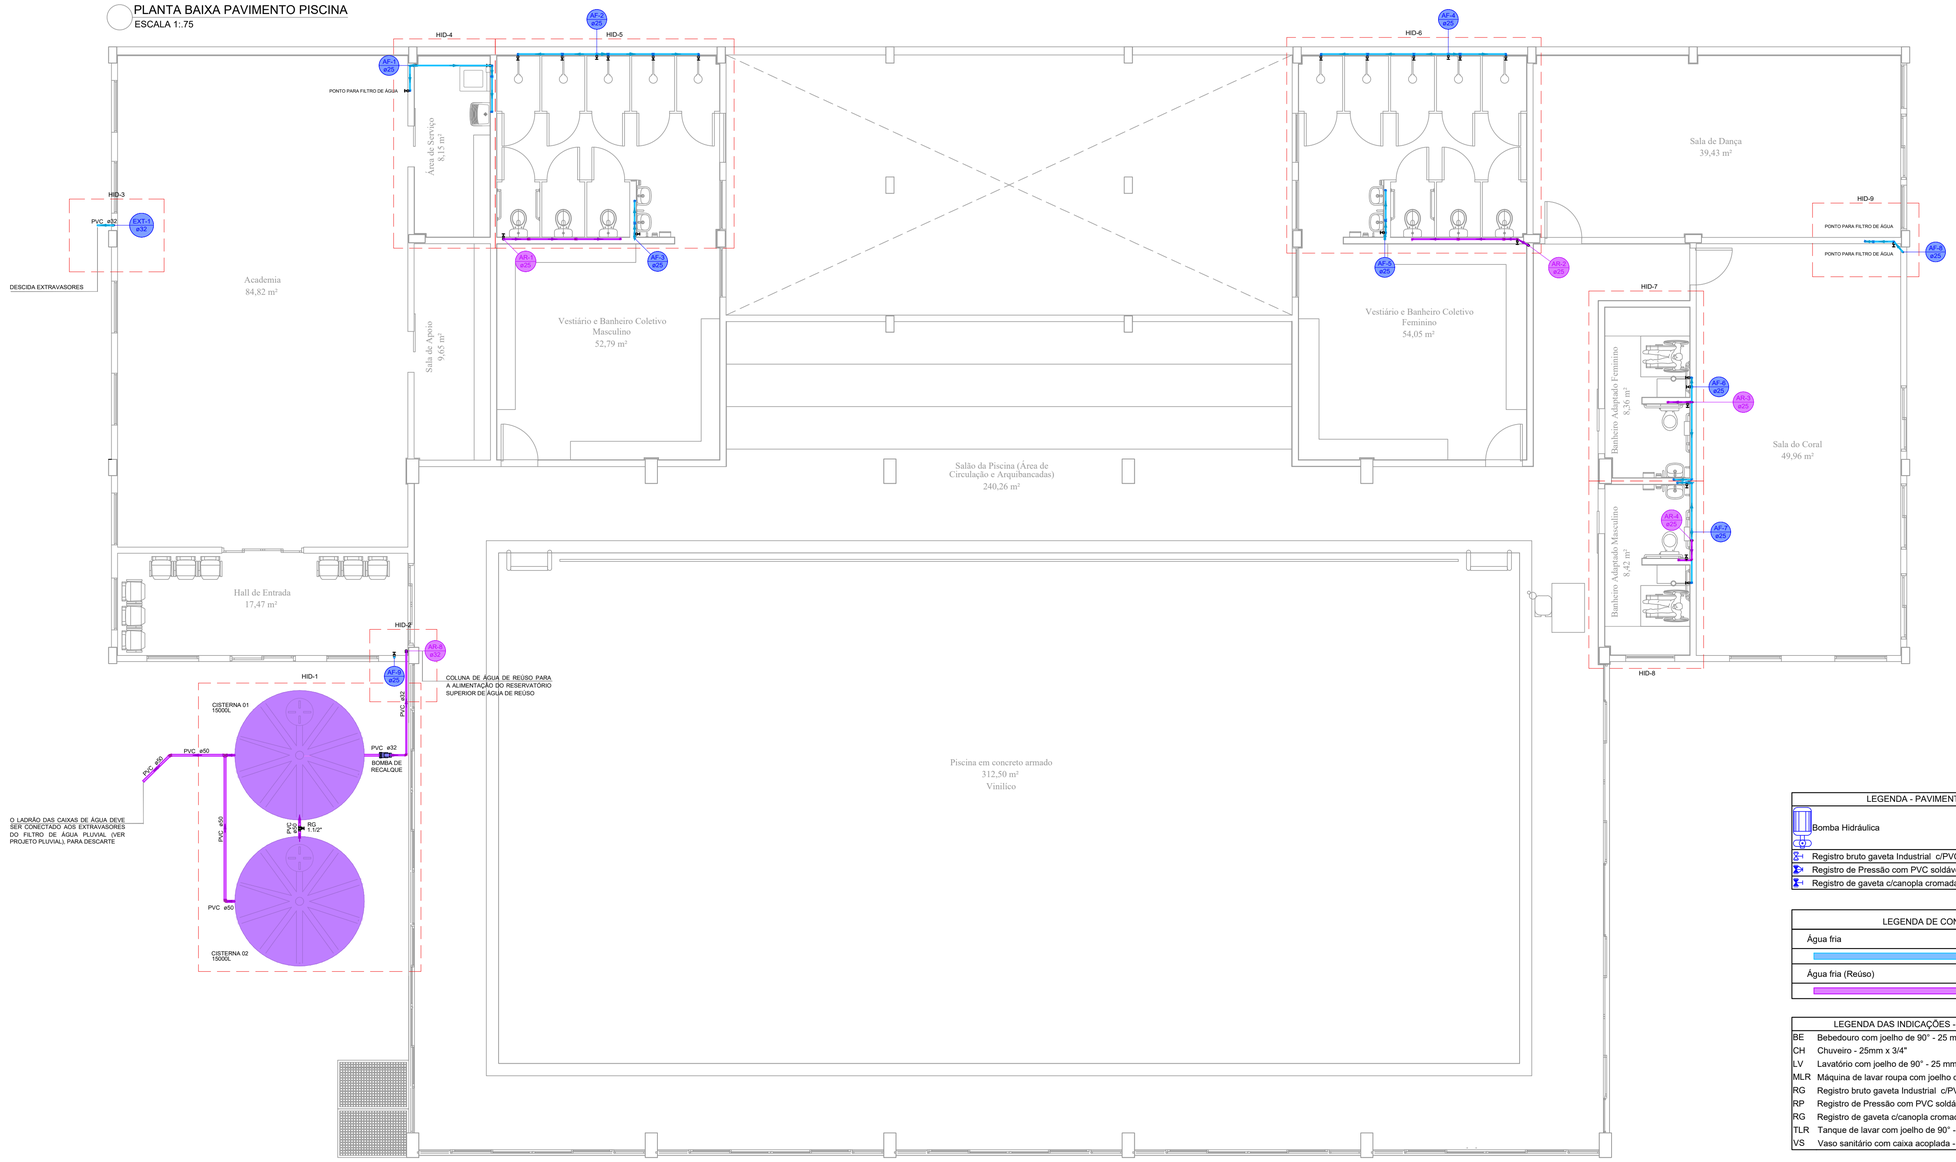

LEGENDA - PAVIMENTO PISCINA

	Bomba Hidráulica
	Registro bruto gaveta Industrial c/PVC soldável
	Registro de Pressão com PVC soldável
	Registro de gaveta c/canopla cromada c/PVC soldável

LEGENDA DE CONDUTOS

Água fria
Água fria (Reúso)


LEGENDA DAS INDICAÇÕES - PAVIMENTO PISCINA

BE	Bebedouro com joelho de 90° - 25 mm - 1/2"
CH	Chuveiro - 25mm x 3/4"
LV	Lavatório com joelho de 90° - 25 mm - 1/2"
MLR	Máquina de lavar roupa com joelho de 90° - 25 mm - 3/4"
RG	Registro bruto gaveta Industrial c/PVC soldável - 1.1/2"
RP	Registro de Pressão com PVC soldável - 25 mm - 3/4"
RG	Registro de gaveta c/canopla cromada c/PVC soldável - 3/4"
TLR	Tanque de lavar com joelho de 90° - 25 mm - 3/4"
VS	Vaso sanitário com caixa acoplada - 3/4"


LISTA DE MATERIAIS - PAVIMENTO PISCINA

Alimentação		
Bomba Hidráulica - Recalque		
	Thebe Recalque - THE B NR 12 1/3CV R100	1 pç
PVC rígido soldável		
	Adapt sold. c/ flange livre p/ cx. d´água 50 mm- 1.1/2"	1 pç
Água fria		
Aparelho		
	Bebedouro	
	25mmx 1/2"	4 pç
	Chuveiro	
	25mm x 3/4"	12 pç
	Máquina de Lavar Roupa	
	25mm x 3/4"	1 pç
	Torneira de Tanque de Lavar	
	25mmx 3/4"	1 pç
	Torneira de lavatório	
	25 mm - 1/2"	6 pç
Metais		
	Registro de gaveta c/ canopla cromada 3/4"	10 pç
	Registro de pressão c/ canopla cromada 3/4"	12 pç
PVC Acessórios		
	Engate flexível plástico 1/2 - 30cm	10 pç
PVC misto soldável		
	Luva soldável c/ rosca 25 mm -3/4"	12 pç
PVC rígido soldável		
	Adapt sold.curto c/bolsa-rosca p registro	
	25 mm - 3/4"	32 pç
	Joelho 90° soldável	
	25 mm	31 pç
	32 mm	1 pç
	Luva soldável	
	25 mm	7 pç
	Tubos	
	25 mm	63.48 m
	32 mm	0.38 m
	Tê 90 soldável	
	25 mm	15 pç
PVC soldável azul c/ bucha latão		
	Joelho 90° soldável com bucha de latão 25 mm - 3/4"	14 pç
	Joelho de redução 90° soldável com bucha de latão 25 mm- 1/2"	10 pç
Água fria (Reúso)		
Aparelho		
	Vaso Sanitário c/ cx. acoplada 1/2"	8 pç
Metais		
	Registro bruto de gaveta industrial 1.1/2"	1 pç
	Registro de gaveta c/ canopla cromada 3/4"	4 pç
PVC Acessórios		
	Engate flexível cobre cromado com canopla 1/2 - 30cm	8 pç
PVC rígido soldável		
	Adapt sold.curto c/bolsa-rosca p registro	
	25 mm - 3/4"	8 pç
	50 mm - 1.1/2"	2 pç
	Joelho 45 soldável	
	50 mm	1 pç
	Joelho 90° soldável	
	25 mm	15 pç
	32 mm	2 pç
	50 mm	2 pç
	Luva soldável	
	25 mm	3 pç
	Tubos	
	25 mm	22.02 m
	32 mm	3.13 m
	50 mm	10.98 m
	Tê 90 soldável	
	25 mm	4 pç
	50 mm	1 pç
PVC soldável azul c/ bucha latão		
	Joelho de redução 90° soldável com bucha de latão 25 mm- 1/2"	8 pç
Reservatório cilíndrico		
	Polietileno 15000 L	2 pç


DETALHE CAVALETE DE ALIMENTAÇÃO PREDIAL
ESCALA 1:.25

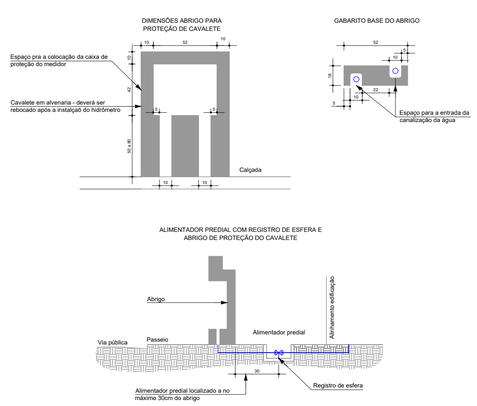


DETALHE PAV PISCINA - HID 01
ESCALA 1:.50

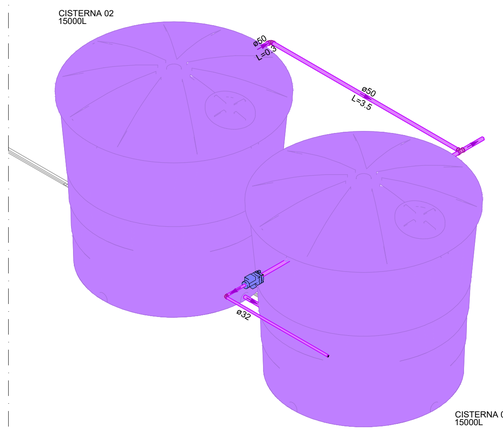

DETALHE PAV PISCINA - HID 02
ESCALA 1:.50

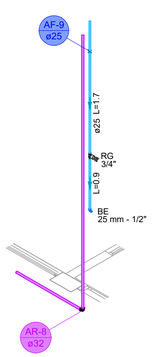

DETALHE PAV PISCINA - HID 03
ESCALA 1:.50

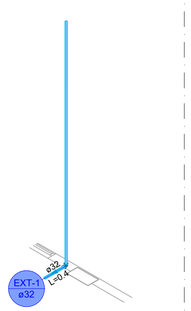

ALTURA DOS PONTOS DE UTILIZAÇÃO HIDRÁULICA:

- Bebedouro acessível - 0,80m;
- Registro de pressão chuveiro - 1,10m;
- Chuveiro - 2,10m;
- Lavatório - 0,60m;
- Vaso sanitário - 0,15m;
- Registro geral - 1,80m;
- Máquina de lavar roupas - 0,60m;
- Tanque - 0,60m;

ASSOCIAÇÃO DOS MUNICÍPIOS DO ALTO URUGUAI CATARINENSE
Rua Marechal Deodoro, 772, 12° andar. Centro - Concórdia - SC 89700-905
Fone (49)3482 3500. www.amauc.org.br

PREFEITURA MUNICIPAL DE PERITIBA

PROJETO:

PISCINA PERITIBA: ESPAÇO MULTIUSO DE EDUCAÇÃO

ENDEREÇO DA OBRA: RUA REINALDO GASPARETO, N° 68, CENTRO, PERITIBA - SC

ESCALA: INDICADA

PRANCHA: HID 01 /07

DISCRIMINAÇÃO:
PLANTA BAIXA HIDROSSANITÁRIO TÉRREO
DETALHE CAVALETE DE ALIMENTAÇÃO PREDIAL
DETALHES ISOMÉTRICOS 1 A 3 - PAVIMENTO PISCINA

DATA: AGOSTO / 2025

DESENHO: GABRIELA POTTRATZ

RESPONSÁVEL TÉCNICO PROJETO:
GABRIELA MULLER POTTRATZ:11074267907
Assinado de forma digital por GABRIELA MULLER POTTRATZ:11074267907
Dados: 2025.10.16 13:42:01 -03'00'
Gabriela Muller Pottratz
Engenheira Civil - CREA - SC n° 188711-7

RESPONSÁVEL TÉCNICO EXECUÇÃO:

PROPRIETÁRIO:
Prefeitura Municipal de Peritiba
CNPJ: 82.815.085/0001-20